
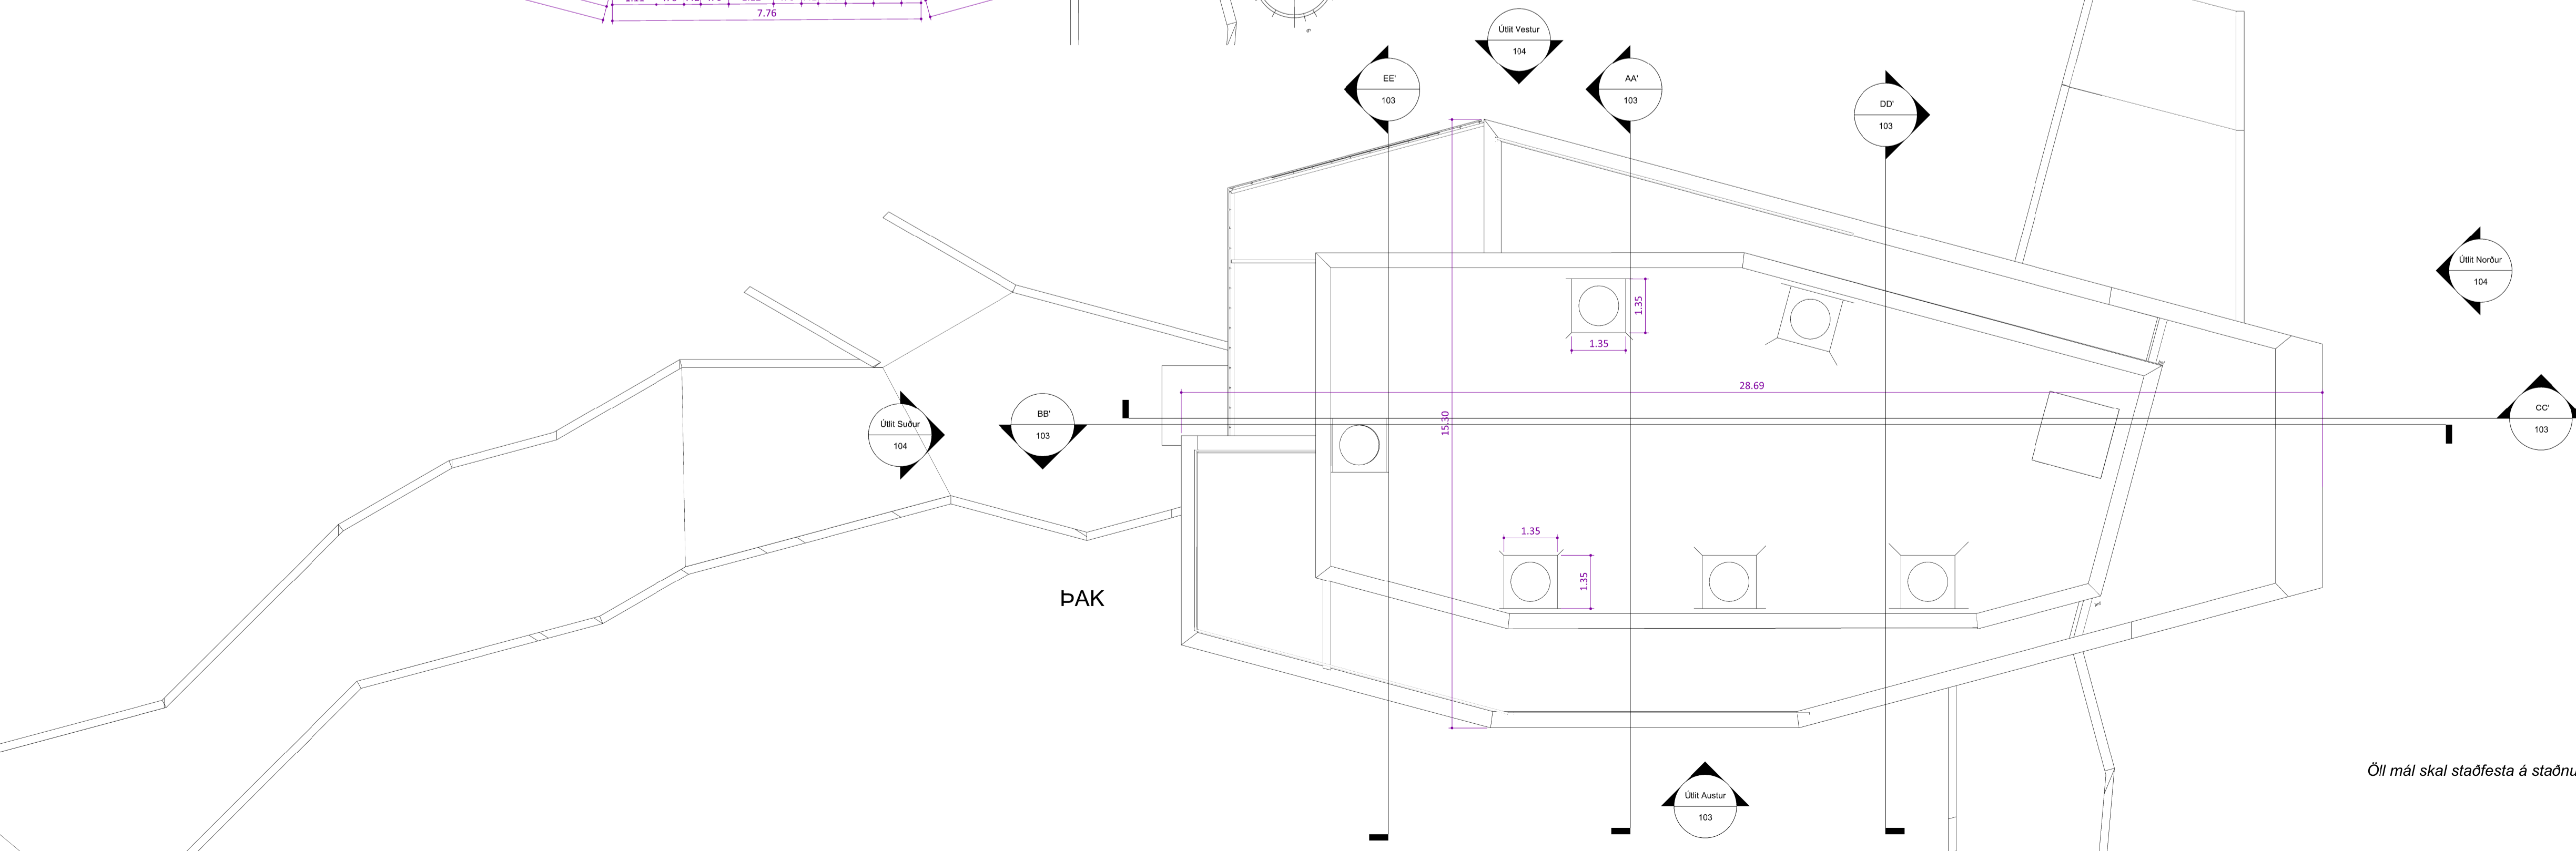
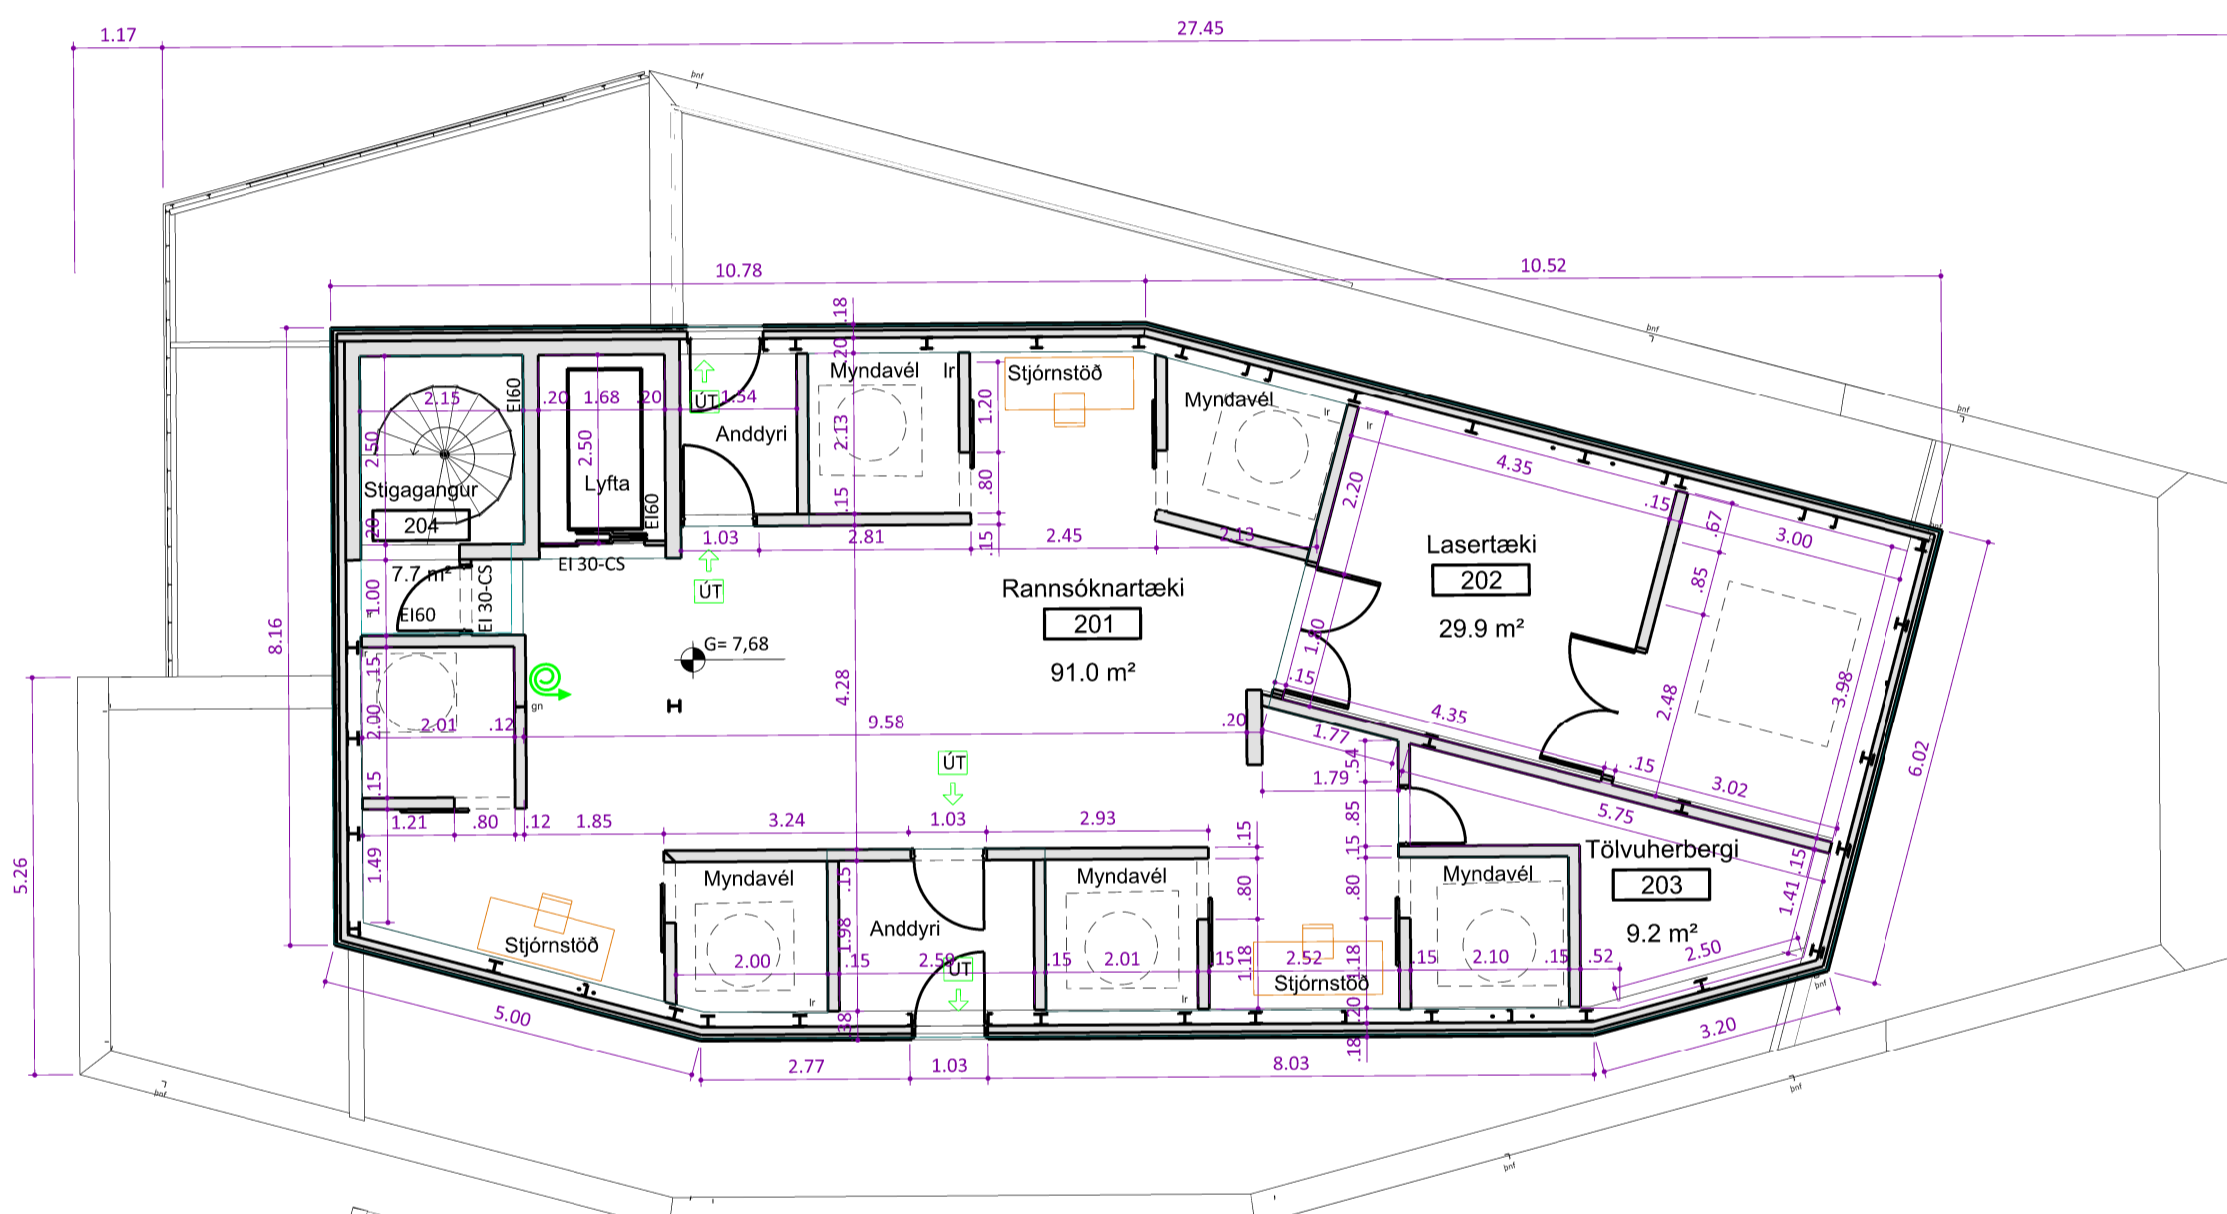


Stærðir:  
Brúttoflötur : 756.9 m<sup>2</sup>  
Brúttorúmmál : 2982.6 m<sup>3</sup>

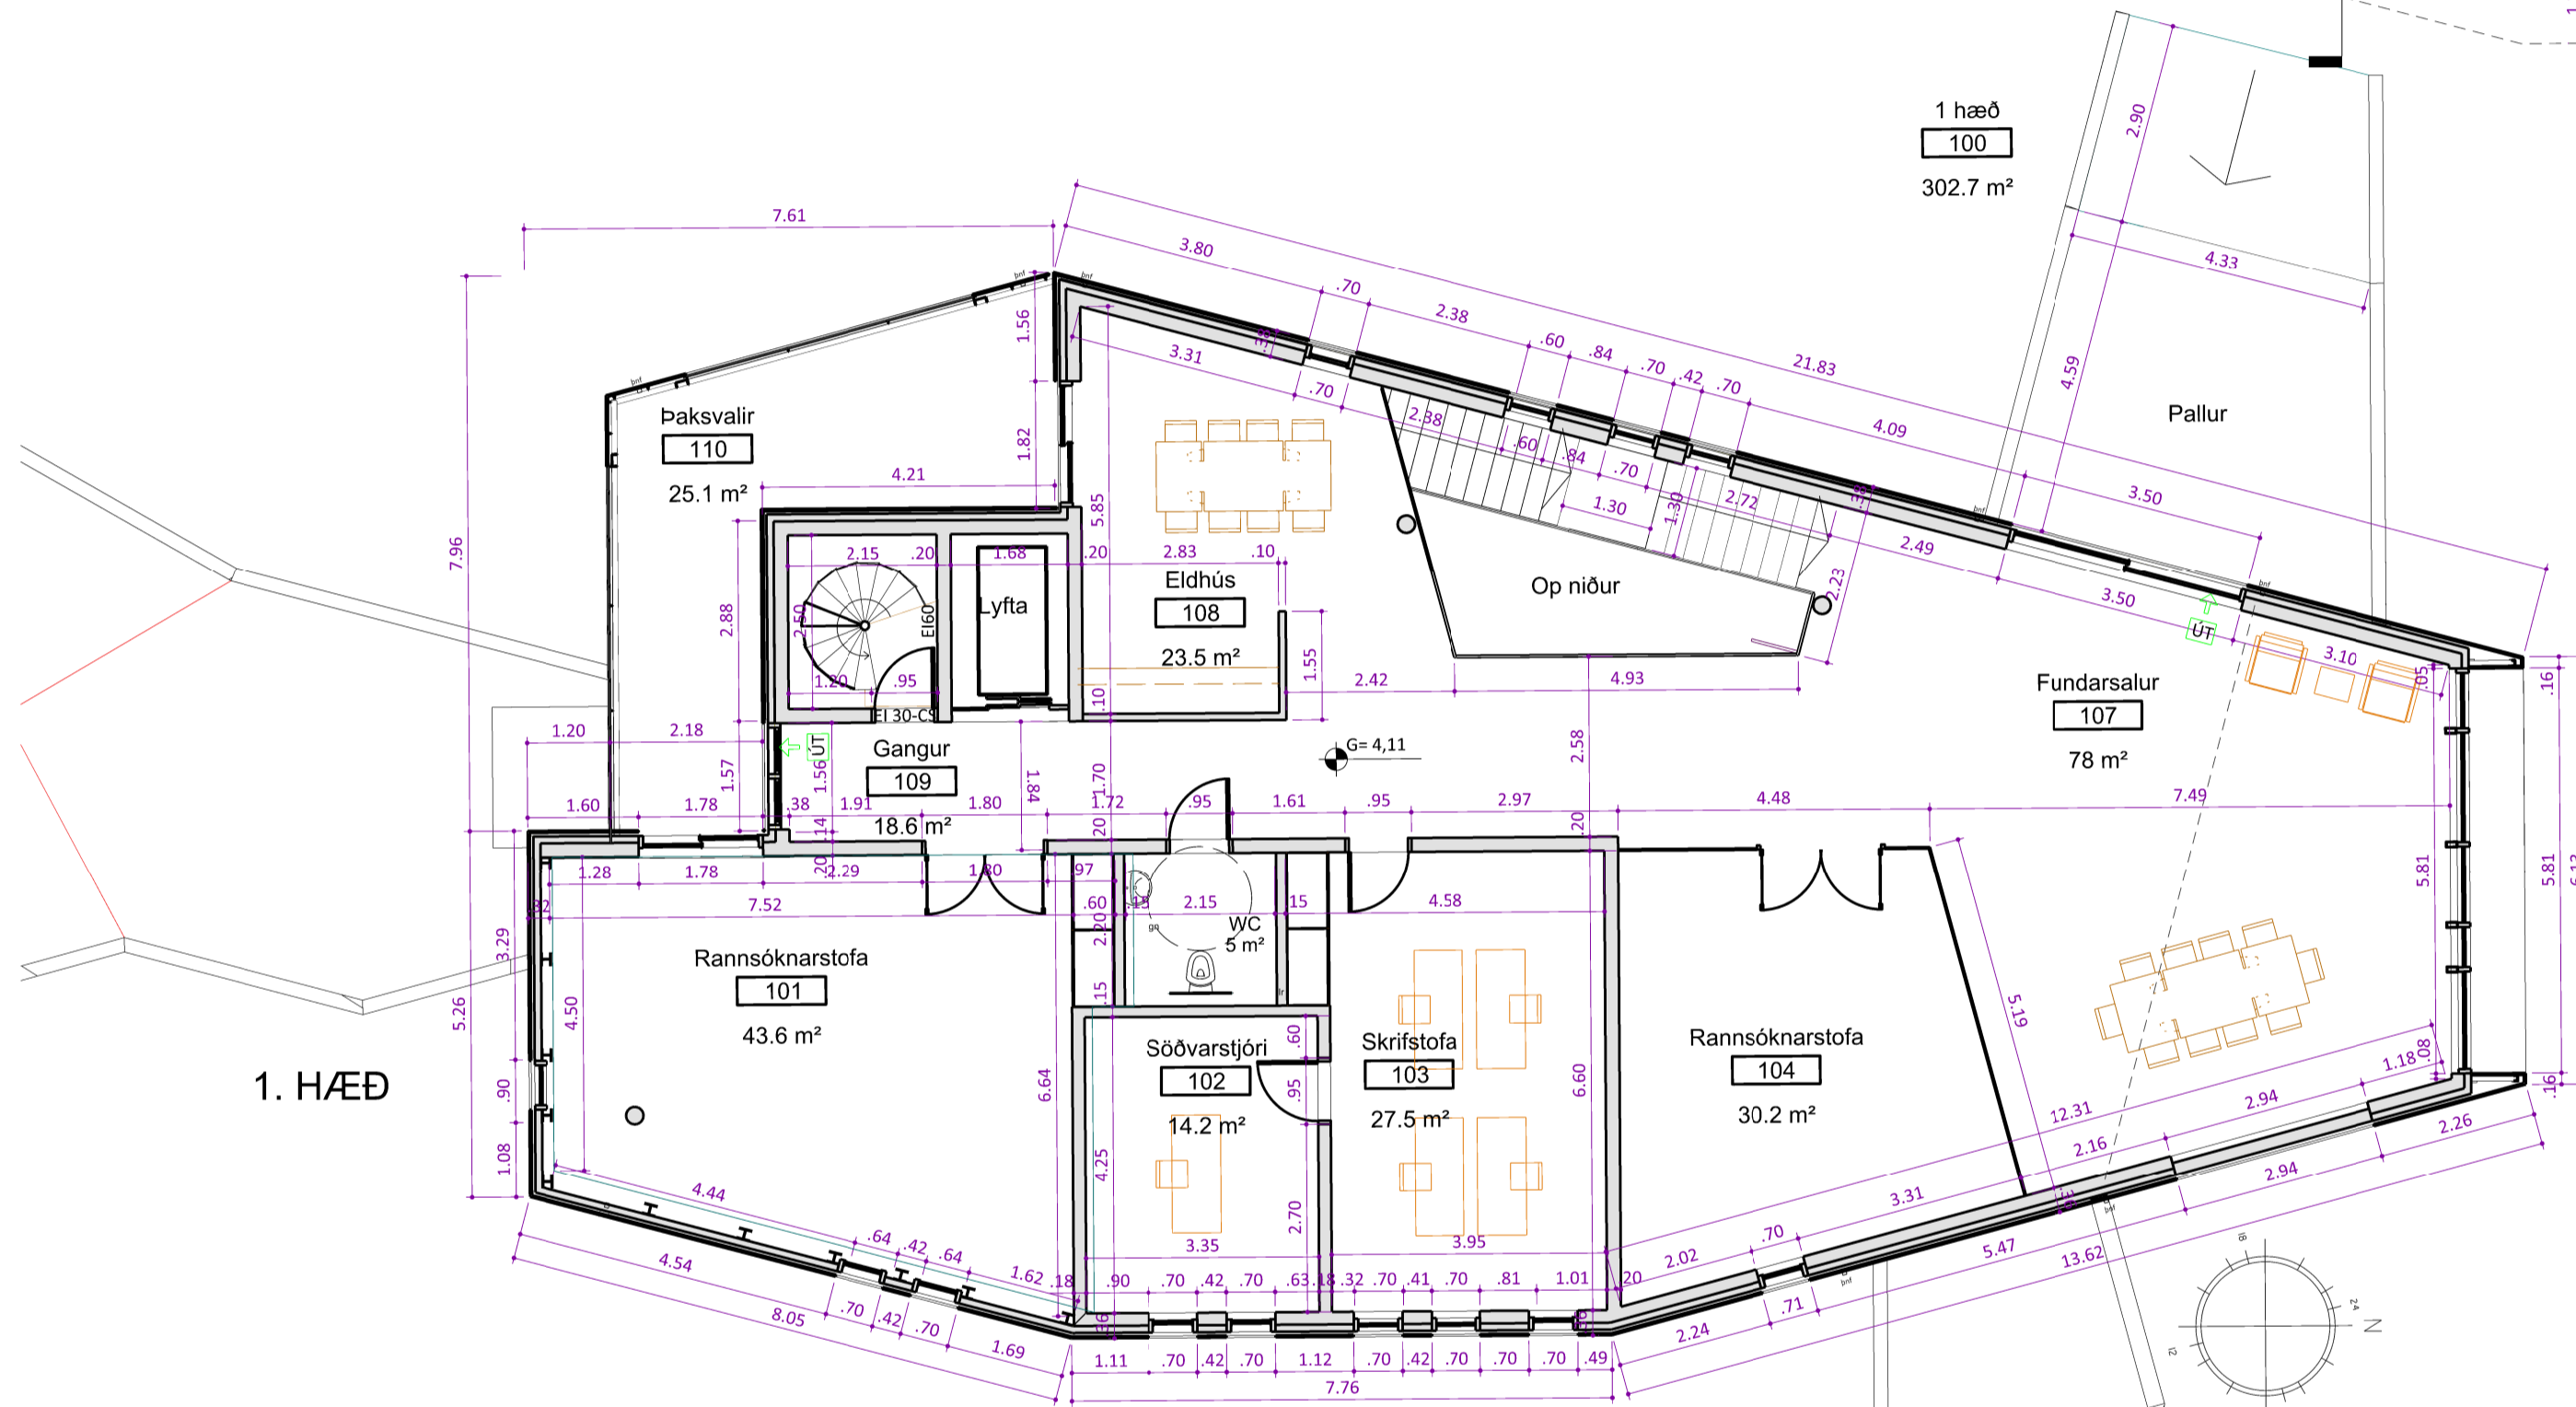

A:  
ENDURSKODUN: DAGS:

## AURORA OBSERVATORY

Kárhóll, Þingeyjarsveit

Aðalteikning

VERKKAUPI:	Aurora Observatory		
KENNITALA VERKKAUPA:	620713-0580		
HEIMILISFANG:	Kárhóll - Þingeyjarsveit		
LANDNÚMUR:	153774		
STADGREINIR:	216-3871		
EFNI:	GRUNNMYNDR		
MÆLIKVARDI:	1: 100	VERKNR:	1002
FRUMSTÆRD BLADS:	A1	TEIKN. NR:	102
TEIKNAD:	BJ	YFIRFARID:	BJ
DAGSETNING ÚTGÁFU:	27.10.2014	ENDURSK:	20.04.2015

**teikn** **ALTERNANCE** arkitektúr

Skipagata 13  
602 Akureyri  
sími: 462 2800

Vesturgata 51a  
101 Reykjavík  
sími: 534 8981  
kr.: 171266-5059  
birgir@birgji.eu

ADALHÖNNUÐUR: Birgir Þróstur Jóhannsson, arkitekt FAL, kt.: 171266-5059  
birgir@birgji.eu

Teikninguna má ekki afrita með neinum hætti, að hluta til eða í heild án skriflegs leyfis höfundar.

Öll mál skal staðfesta á staðnum áður en smíði hefst